

المقاول	وكالة التعمير والمشاريع	الاستشاري
شركة طرق الرياض للمقاولات	الإدارة العامة للتنفيذ والإشراف	مكتب رمك للاستشارات الهندسية
	إدارة تنفيذ الطرق	
☒ تقديم جديد	مشروع تلال الغروب	
☐ إعادة تقديم	استمارة طلب تسليم رقم 4	الاعمال المساحية و الترابية

اسم الحي : الأمير فواز
رقم المخطط : BLOCK10 رقم الشارع : PED-B10-22 عرض الشارع : 8.30
استلام الطبقة : BOTTOM SUBGRADE من محطة رقم : 00+0 الى محطة رقم : 41+0

أعمال أخرى : ☐
توقيع مدير المشروع : ☐ المساح ☐ المراقب ☐
التاريخ : / / توقيع المهندس المشرف : ☐

ملاحظات :
مراقبة : ☒ جاهز ☐ غير جاهز

نتيجة تدقيق المساحة :
من المحطة : الى المحطة :
من المحطة : الى المحطة :
مرفقات : ☒ مطابق ☐ غير مطابق
القطاع الطولي ☐ القطاع العرضي ☐ اخري ☐
ملاحظات :
التاريخ : / / التوقيع : ☐

من محطة : الى محطة :
توقيع المساح : التاريخ : / /


نتيجة تدقيق المواد :
تصنيف المواد : ☐ مرفق ☐ قيمه البركتور : الرطوبة المثلي :
غير مرفق ☐
رقم الاختبار : رقم المحطة :
نوعية المواد : نسبة الدك : نسبة الرطوبة : النتيجة : ملاحظات :
التاريخ : / / التوقيع : راسب ☐ ناجح ☐

ملاحظات :
تعليمات المهندس الاستشاري :
موافق ☒ غير موافق ☐
التوقيع :
تم الاستلام : منسوب المقاول : التاريخ : / /





مكتب رمك للاستشارات الهندسية
Office Ramak For Engineering Consultancy
تصميم - إشراف - تخطيط عمراني - إدارة مشاريع

العنوان: حي النور، الرياض 11564
الهاتف: 011-46000000
الفاكس: 011-46000000
البريد الإلكتروني: info@ramak.org.sa

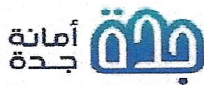

شركة طرق الرياض للمقاولات
RIYADH ROADS CONTRACTING CO.

المقاول :- شركة طرق الرياض للمقاولات				الإدارة العامة للتنفيذ والإشراف إدارة تنفيذ الطرق				الإستشاري :- مكتب رمك للإستشارات الهندسية			
تقرير إستلام طبقة ردم											
إسم المشروع :-			تلال الغروب			رقم الشارع :-			PED-B10-22		
رقم المخطط :-			BLOCK10			طول الشارع :-			41M		
رقم الطبقة :-			BOUOTTOM OF SUPGRADE-1			عرض الشارع :-			9.4		
LAYAER THICKNESS			0.150			WIDHT-R			4.700		
DEOTH FROM TOP SUB.G			0.000			WIDHT-L			4.700		
PVI	Station	Easting	Northing	L		C.L	R		CL width from L	CL width from R	H
SLOPE				2.00%	0.00%	0.00%	0.00%	2.00%			
				-2.000	-2.700	0.000	2.700	2.000			
1	0	529078.766	2369716.080	52.920	52.960	52.960	52.960	52.920	4.700	4.700	-0.206
2	5	529083.383	2369714.160	52.943	52.983	52.983	52.983	52.943	4.700	4.700	-0.175
3	12.5	529090.307	2369711.279	52.968	53.008	53.008	53.008	52.968	4.700	4.700	-0.114
4	20	529097.232	2369708.398	52.979	53.019	53.019	53.019	52.979	4.700	4.700	-0.019
5	21.25	529098.383	2369707.919	52.979	53.019	53.019	53.019	52.979	4.700	4.700	-0.013
6	25	529101.848	2369706.477	52.977	53.017	53.017	53.017	52.977	4.700	4.700	-0.011
7	35	529111.081	2369702.636	52.953	52.993	52.993	52.993	52.953	4.700	4.700	-0.004
8	37.5	529113.389	2369701.675	52.943	52.983	52.983	52.983	52.943	4.700	4.700	0.011
9	41	529116.621	2369700.331	52.930	52.970	52.970	52.970	52.930	4.700	4.700	0.034
10	41	529116.621	2369700.331	52.930	52.970	52.970	52.970	52.930	4.700	4.700	0.034
الإستشاري				المقاول							
مكتب رمك للإستشارات الهندسية				شركة طرق الرياض للمقاولات							
الإسم :- حسام محمد				الإسم :- عبدالله حسن							
التوقيع :-				التوقيع :-							
التاريخ :-				التاريخ :-							

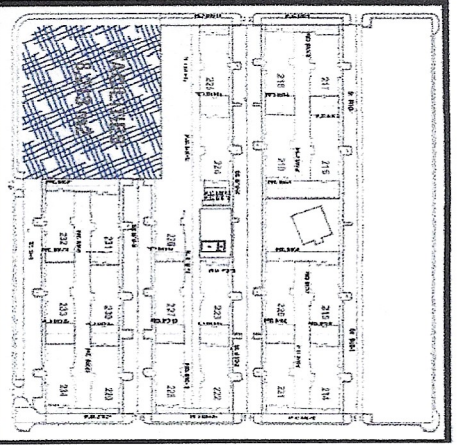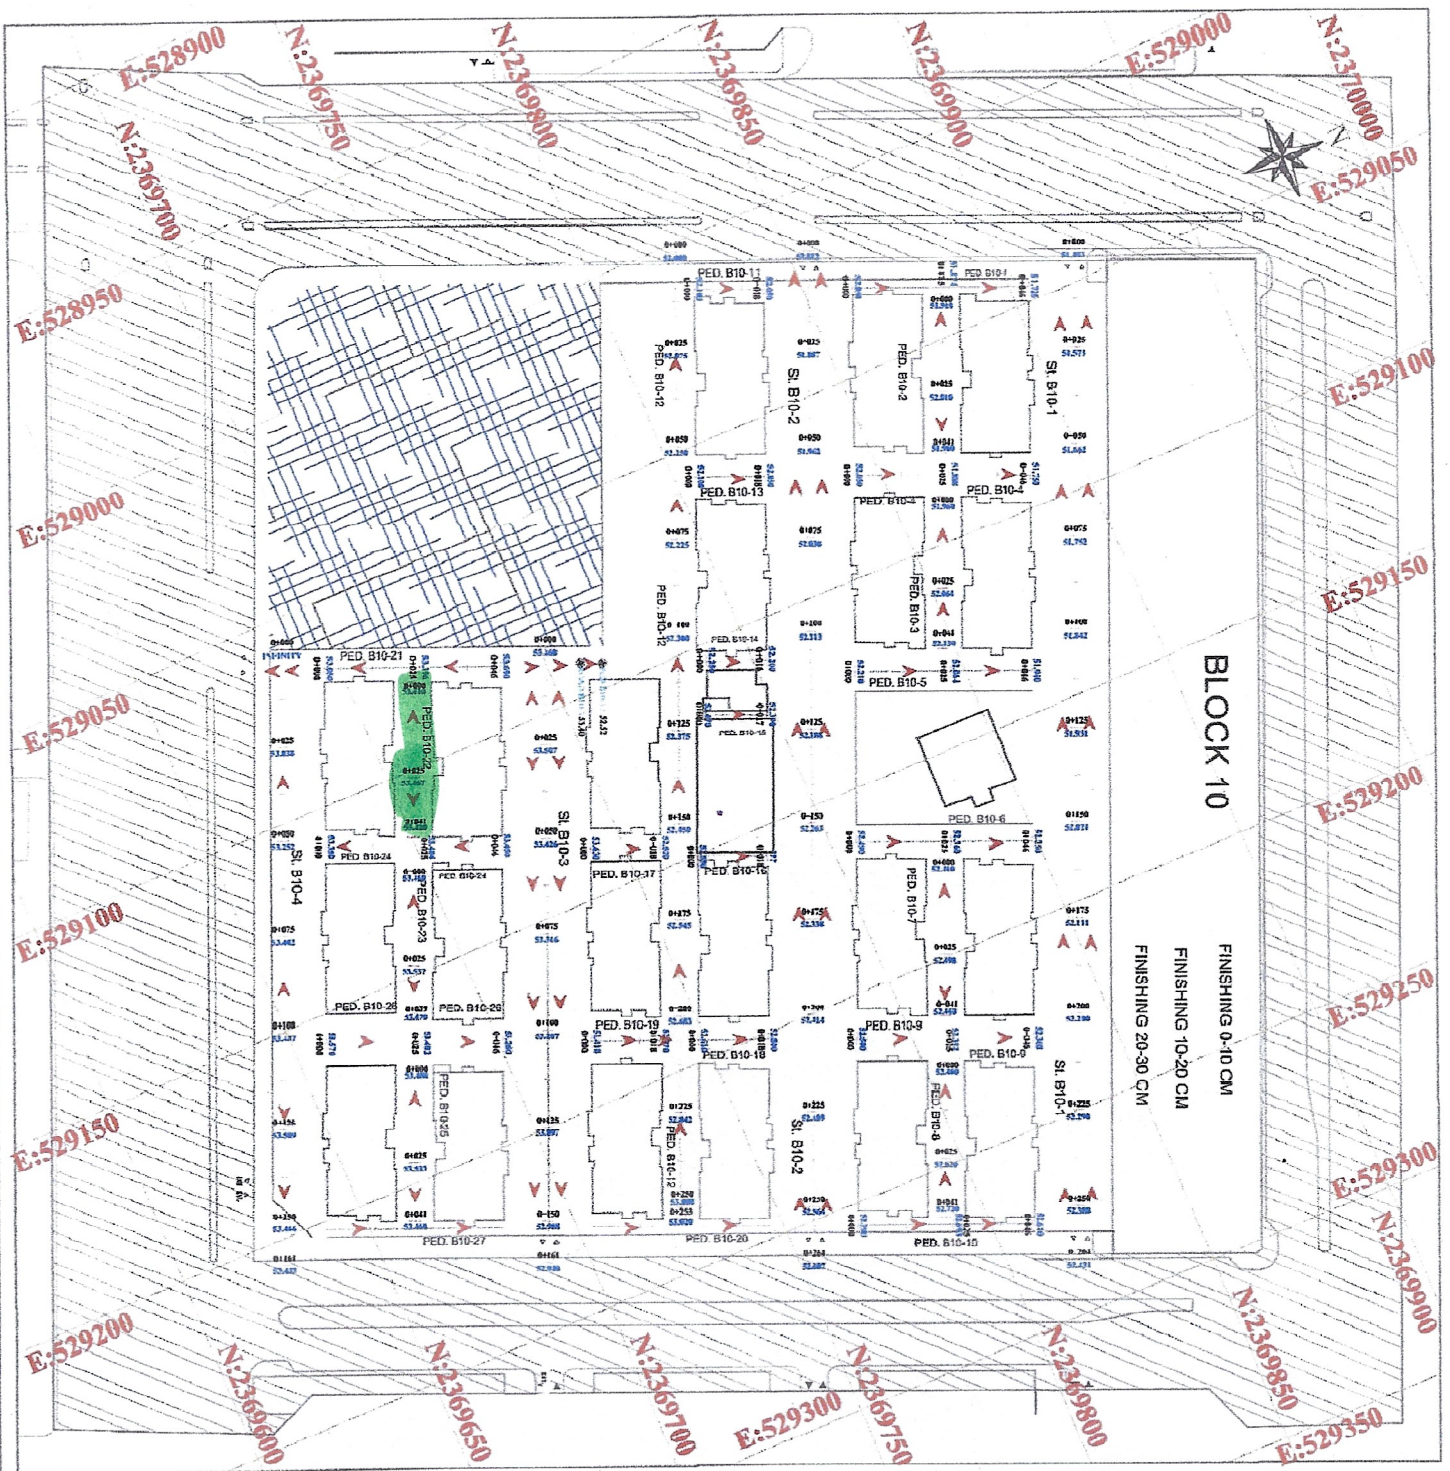

اتحاد تخطيط البناء
الارض الطبيعية
نظام التقييم
اسفلت قاف

المساحة المخصصة للسكن
المساحة المخصصة للخدمات
المساحة المخصصة للزراعة
المساحة المخصصة للحدائق

المساحة المخصصة للخدمات
المساحة المخصصة للزراعة
المساحة المخصصة للحدائق

NO. 22 SPOT ELEVATION PLAN 1:1500

مخطط تخطيط المساحة المخصصة للخدمات